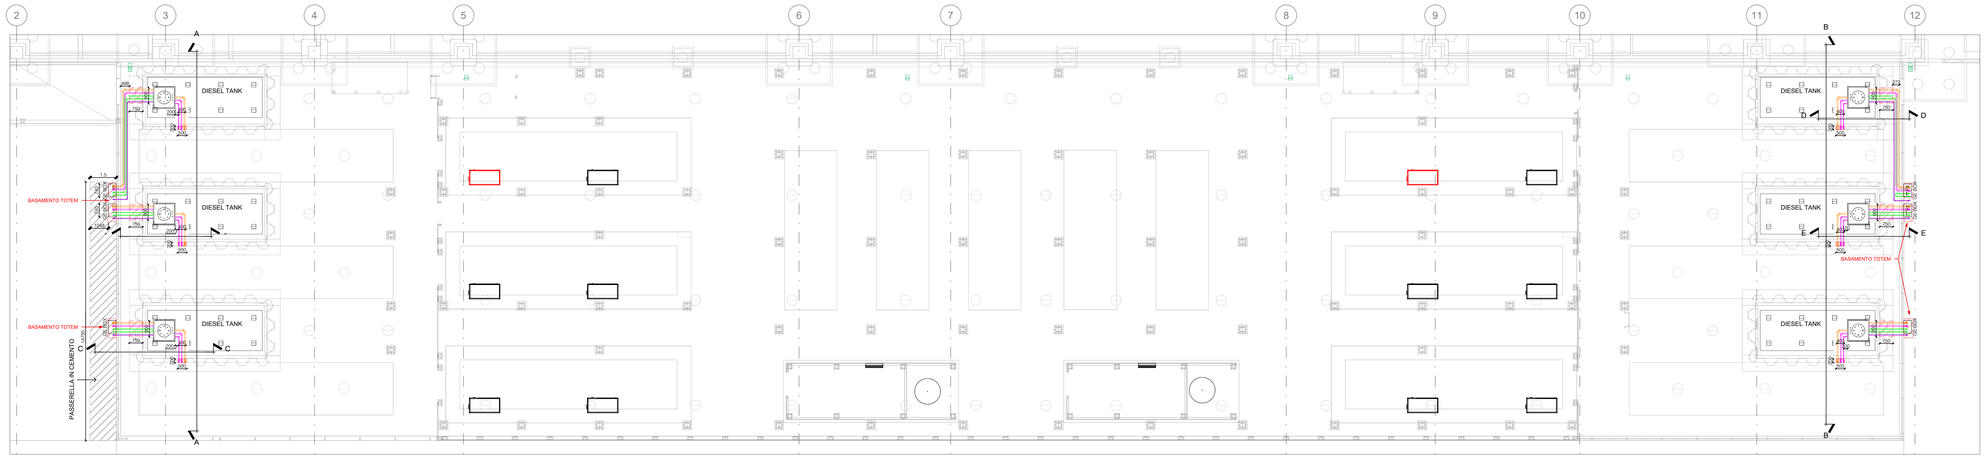

FUEL PLAN - 1 : 100

Fuel Distribution *Distribuzione Gasolio*	
GE BOX	GE BOX + TOTEM GE
	TUBAZIONI DI COLLEGAMENTO GASOLIO PIPE FOR CONNECTION DIESEL FILLING POINT
	TUBAZIONI DI COLLEGAMENTO SISTEMA DI VENTILAZIONE PIPE FOR CONNECTION VENT SYSTEM
	TUBAZIONI DI COLLEGAMENTO LAVAGGIO SERBATOI PIPE FOR CONNECTION WASHING TANK
	TUBAZIONI DI COLLEGAMENTO SISTEMA ELETTRICO PIPE FOR CONNECTION ELECTRIC SYSTEM

UNDERGROUND PIPE TAG	MANHOLE TAG
System Abbreviation — Outer Diameter: RW OD 800 — Bottom Pipe Elevation — Absolute Elevation: BPE +90.00	System Abbreviation: RW-01 — System Type; 001 — Progressive Number

GENERAL NOTES:

1. DO NOT SCALE DRAWINGS.
2. COPYRIGHT: REPRODUCTION, USE OR MODIFICATION OF THE PROJECT IS STRICTLY FORBIDDEN UNLESS AUTHORIZED BY THE DESIGNER.
3. VERIFY SIZE AND LOCATIONS PRIOR TO START OF WORK.
4. DIMENSIONS ARE IN m.
5. BOTTOM TUBE DIMENSIONS ARE REFFERED TO ASL.

NOTE GENERALI:

1. NON SCALARE I DISEGNI.
2. QUALSIASI RIPRODUZIONE, USO O MODIFICA DEL PROGETTO E DEI DISEGNI E' STRETTAMENTE VIETATA A MENO DI AUTORIZZAZIONE DA PARTE DEL PROGETTISTA.
3. VERIFICARE DIMENSIONI E POSIZIONI IN CAMPO PRIMA DI COMINCIARE I LAVORI.
4. LE QUOTE SONO ESPRESSE IN m.
5. IL FONDO TUBO E' RIFERITO ALLA QUOTA SLM

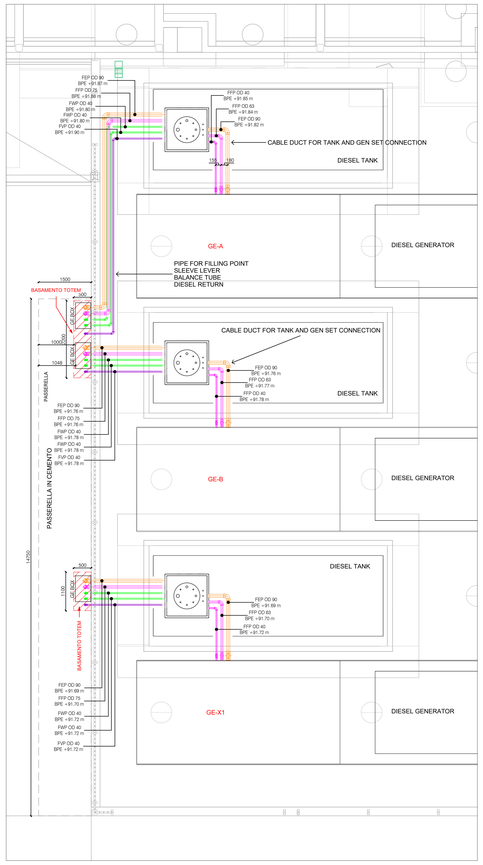

CONNECTION DETAIL - 1 : 50

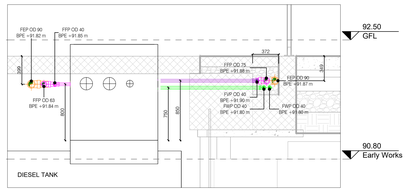

54001 - SCT D - Fuel Distribution - 1 : 25

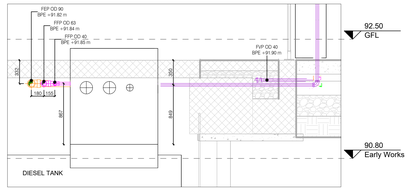

54001 - SCT E - Fuel Distribution - 1 : 25

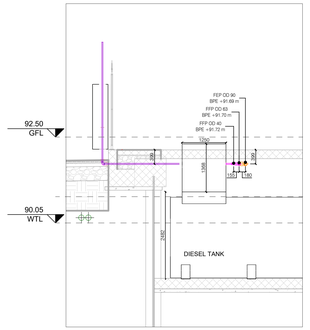

54001 - SCT C - Fuel Distribution - 1 : 50

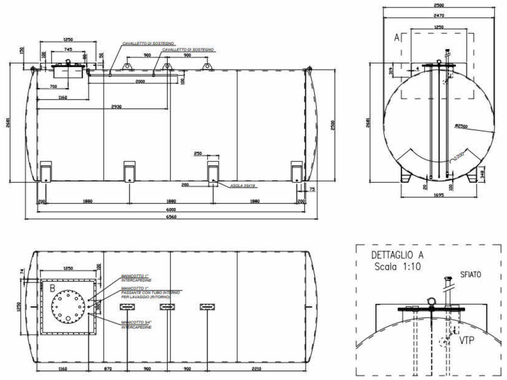

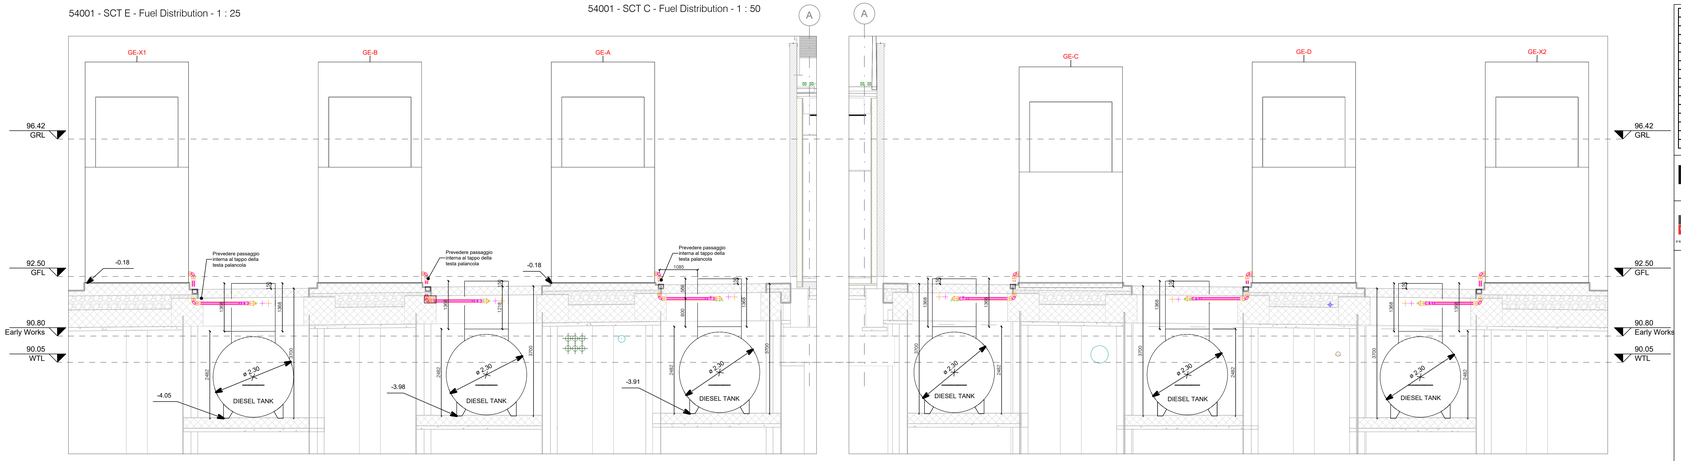

54001 - SCT A - Fuel Distribution - 1 : 50

54001 - SCT B - Fuel Distribution - 1 : 50

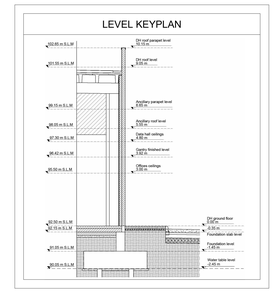

N°	Data	Revisione
00	15/09/2025	FIRST EMISSION

COMMITTENTE / CUSTOMER:

STACK INFRASTRUCTURE
Stack Emea - Italy S.p.A. - Via Marche, 8/10 - Siziano (PV)

GENERAL CONTRACTOR

BOUYGUES ENERGIES & SERVICES
Bouygues E&S Italia S.p.A
Via G.Stephenson, 73
Milano, Italia
T. +39 02 33 21 101
F. +39 02 35 57 574
info@bouygues-es.com
www.bouygues-es.it

PROGETTAZIONE DEFINITIVA/DEFINITIVE DESIGN
IRR Engineering S.r.l.
Sede Legale e amministrativa
Via Mecenate 90 - 20138 Milano (MI)
e-mail: info@irrengineering.it

CONSTRUCTION AND MANAGEMENT TEAM
IRAM Energy Service S.r.l.
Via Del Bosco Rinnovato,8
20057 Assago(MI) - Italy
P.IVA 12973140158
info@iram.it
IRR Engineering S.r.l.
Sede Legale e amministrativa
Via Mecenate 90 - 20138 Milano (MI)
e-mail: info@irrengineering.it

N

KEY PLAN

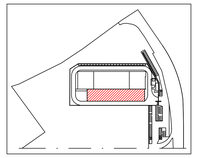

PROGETTO / PROJECT: Stack data center	
MIL08B	
LIVELLO PROGETTAZIONE / DESIGN LEVEL: RIBA 5	
TITOLO/DESCRIPTION : AREA ESTERNA - PLANIMETRIA DISTRIBUZIONE GASOLIO EXTERNAL AREA - PLAN FUEL DISTRIBUTION	
DISEGNATO DA/ DRAWN BY: CMP	CONTR. DA/ CHECKED BY: DGN — APPROVATO DA/ APPROVED BY: CLL
DATA/DATE: 15/09/2025	SCALA/SCALE: 1:100
NOME FILE/FILENAME: MIL08B-IRR-XX-XX-M3-N-70001	
COMESSA/JOB: 25-503	FORMATO/SHEET: A0+
TAVOLA/DRAWING: MIL08B-BYG-XX-XX-PL-M-54002 STATUS CODE: S0	